



Innovation Atelier am UZH Healthy Longevity Center (HLC)

Sie interessieren sich dafür, eine Veranstaltung in unserem Atelier durchzuführen oder planen Sitzungen? Bei **Fragen** und für die **Reservation** wenden Sie sich bitte an Sandra Jaster:
sandra.jaster@uzh.ch

Reservation

Anspruchsberechtigt sind prioritär Mitglieder unserer Partnerorganisationen, andere UZH Gebäudenutzer:innen am Standort STB und die HLC Communities. Bei Verfügbarkeit werden auch Anfragen weiterer UZH-Einheiten geprüft.

Kapazität, Zonen und Ausstattung

Kapazität

- Regulär: max. 20 Personen
- Optional (unter Einhaltung bestimmter feuerpolizeilicher Massnahmen): max. 50 Personen

Zonen

Das Atelier ist aufgeteilt in 3 Arbeitszonen. Die einzelnen Zonen sind nicht lärmisoliert. Siehe weiter unten für den Grundriss und verschiedene Varianten der Möblierung.

- Zone A: hoher Arbeitstisch/Vorhangbereich/Video-Konferenz
- Zone B: Lounge-Sofa/Küche
- Zone C: Plenum (6 mobile Pulte mit Präsentationscreen)

Ausstattung


- Monitor für Präsentationen
- Flipchart
- Whiteboard
- Meeting-Bildschirm (inkl. Kamera und Mikrofone)
- Lounge-Ecke mit Sofas
- 6 individuelle Arbeitstische mit Stühlen (alle verschiebbar)
- Arbeitstisch in Stehhöhe für 10 Personen mit Stühlen
- Kitchenette
- Stapelstühle für 24 Personen

Buchungszeitraum

Grundsätzlich ist das Atelier Mo - Fr zwischen 8:00 und 20:00 Uhr buchbar.


Gebühren

Die Nutzung des Ateliers ist für STB-Nutzer:innen, HLC Communities und Partnerorganisationen kostenlos.

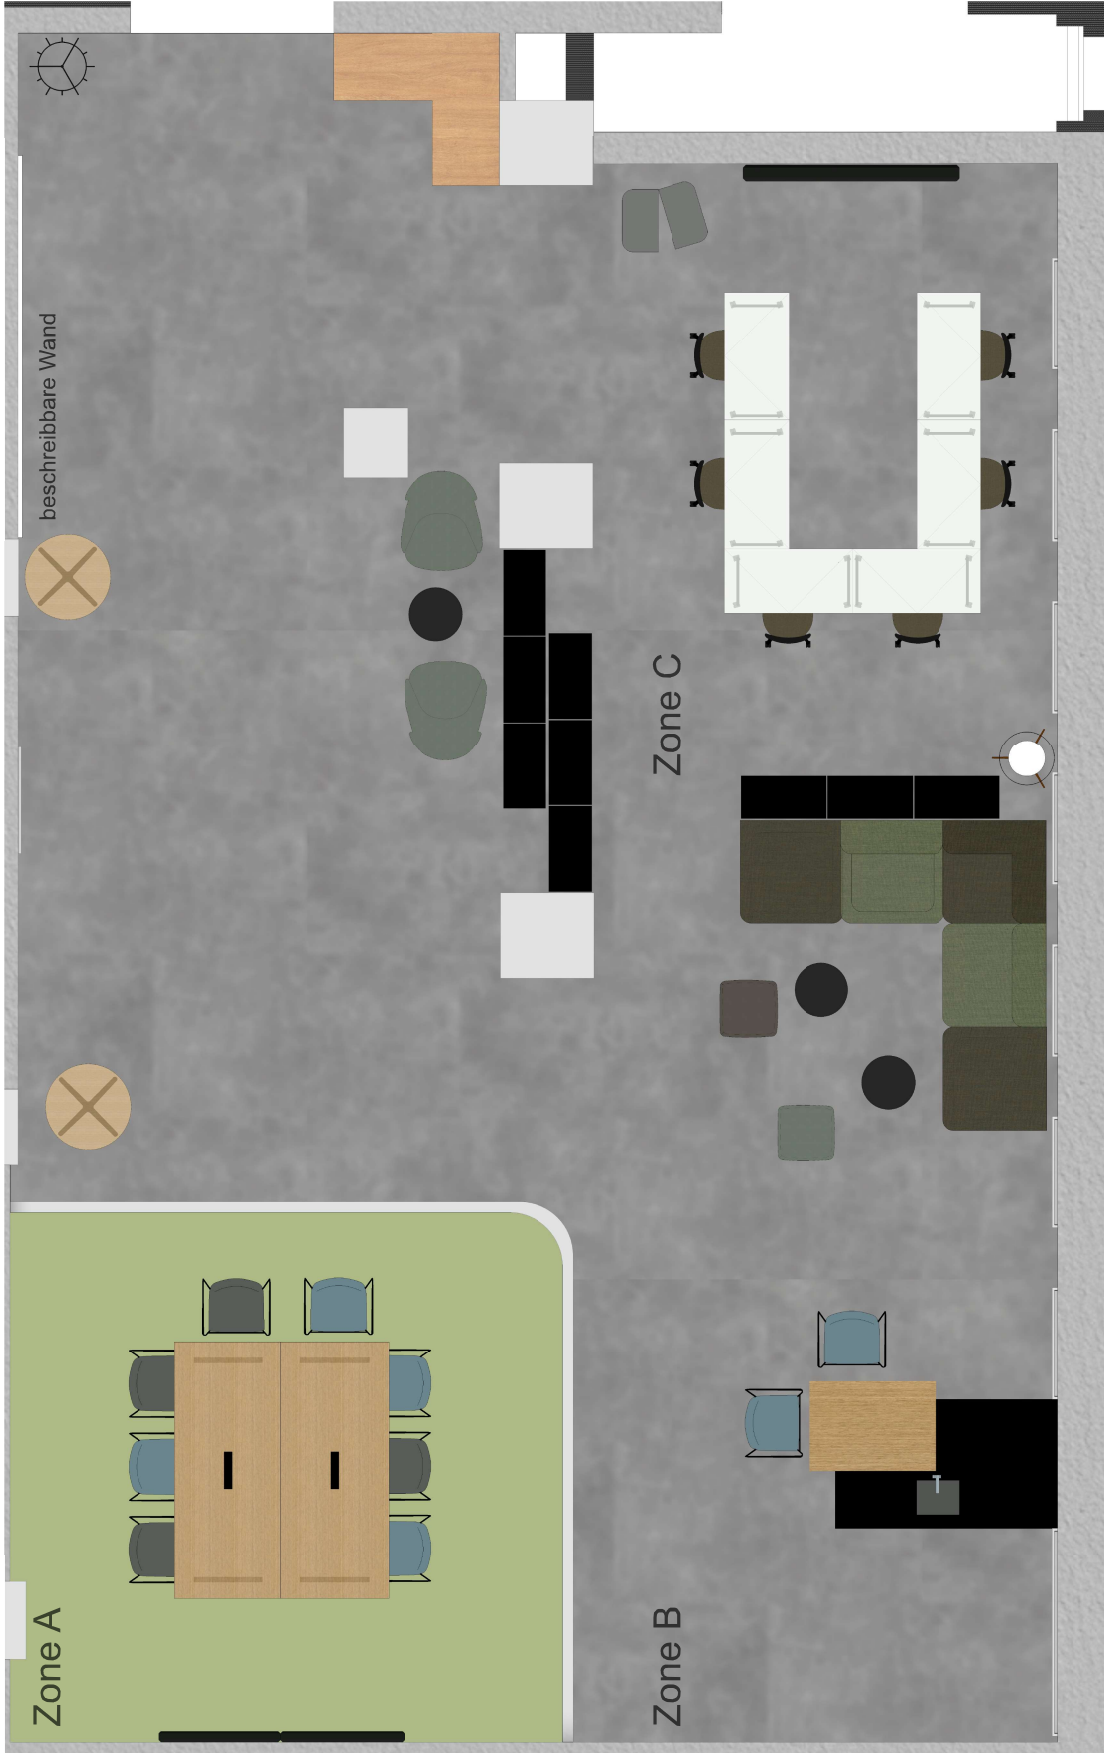


Maßstab 1:50
 Gesamtfläche ca. 150m²
 16m x 9,8m

- Zone A Hoher Arbeitstisch
Video-Konferenz
- Zone B Lounge-Sofa
Küche
- Zone C Plenum

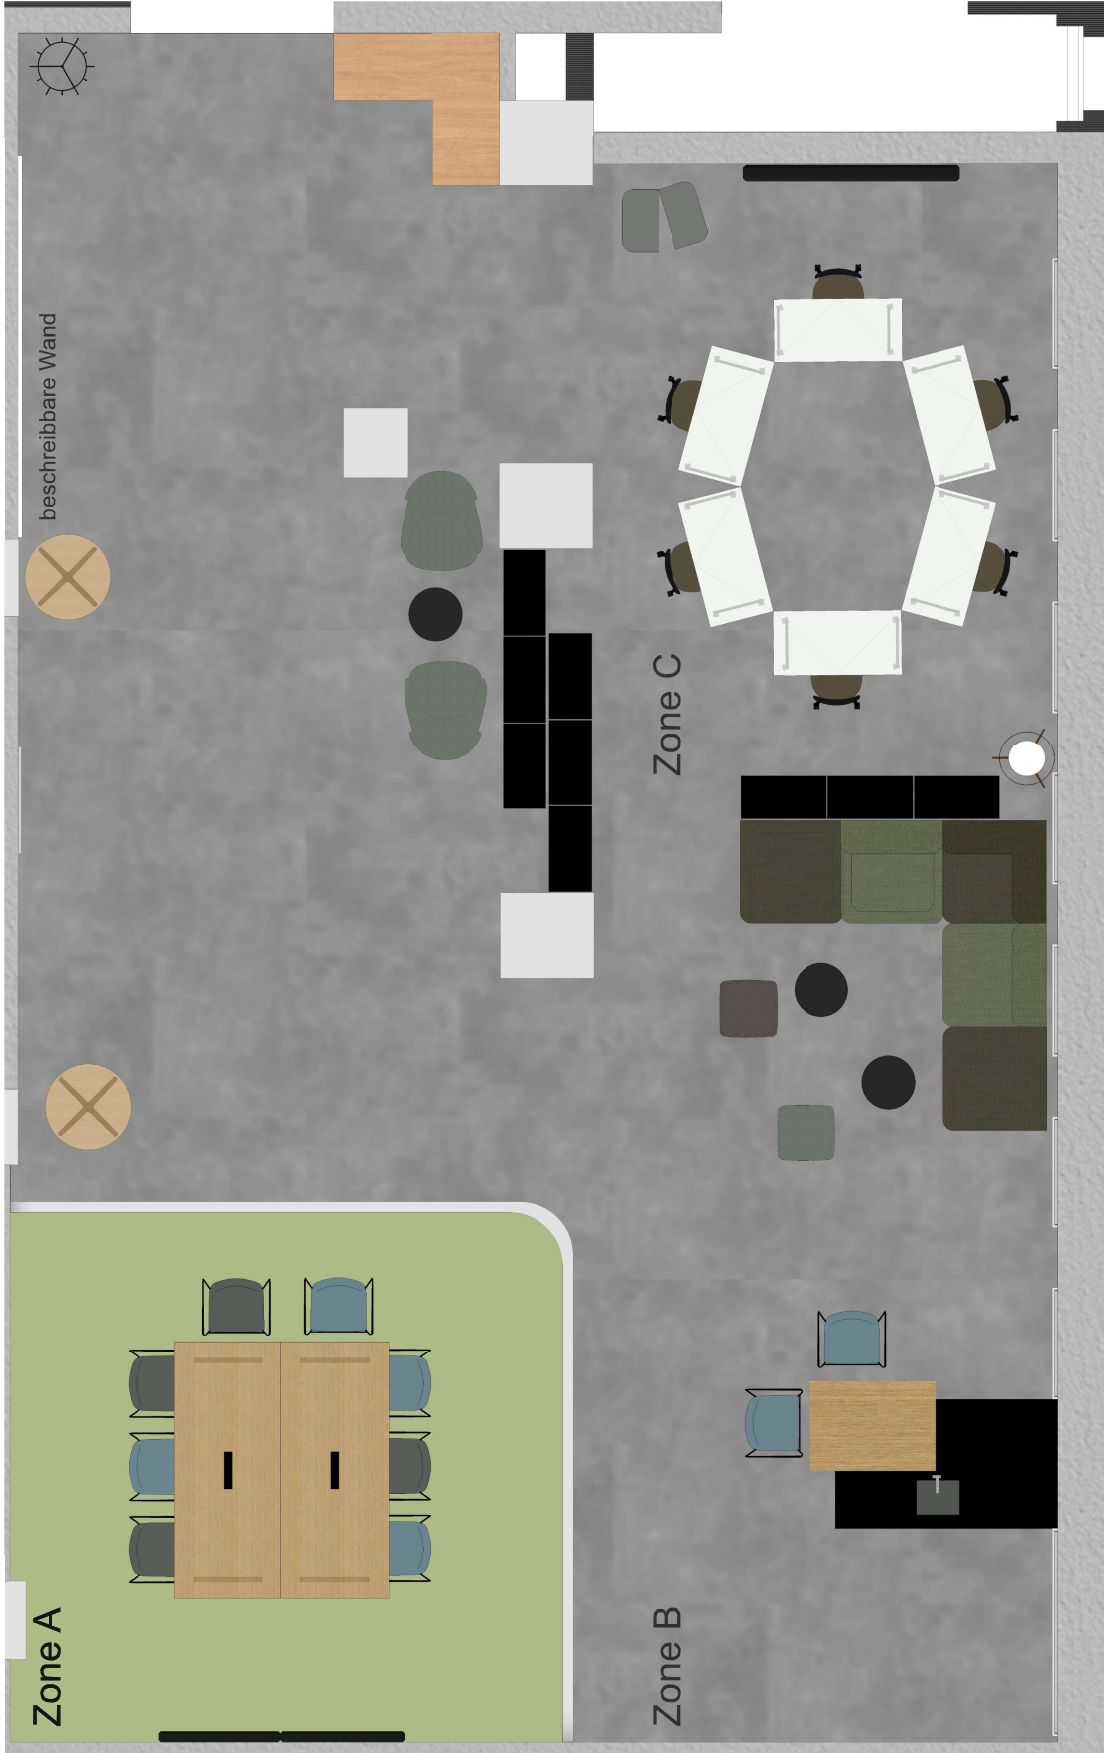

Masstab 1:50
 Gesamtfläche ca. 150m²
 16m x 9.8m

- Zone A Zone B Zone C
- Hoher Arbeitstisch Lounge-Sofa Plenum
- Video-Konferenz Küche

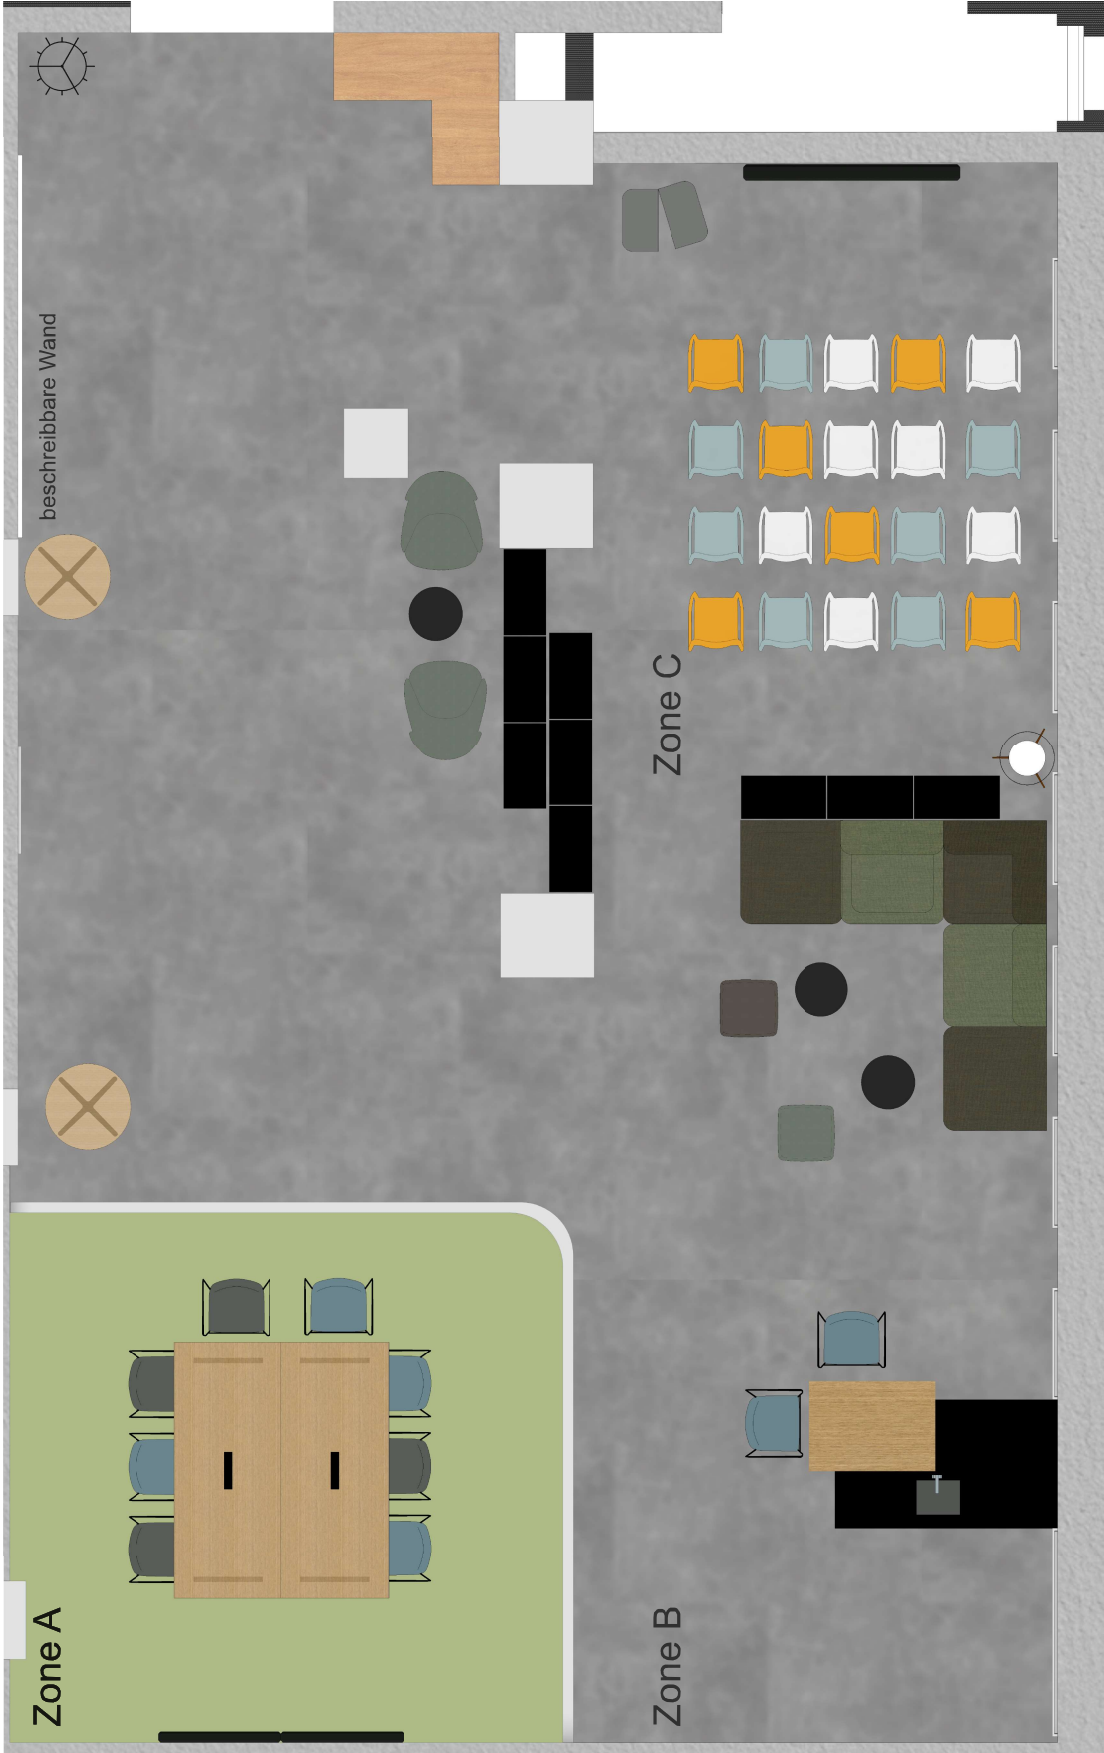

Maßstab 1:50
 Gesamtfläche ca. 150m²
 16m x 9,8m

- Zone A Zone B Zone C
- Hoher Arbeitstisch Lounge-Sofa Plenum
- Video-Konferenz Küche Küche